


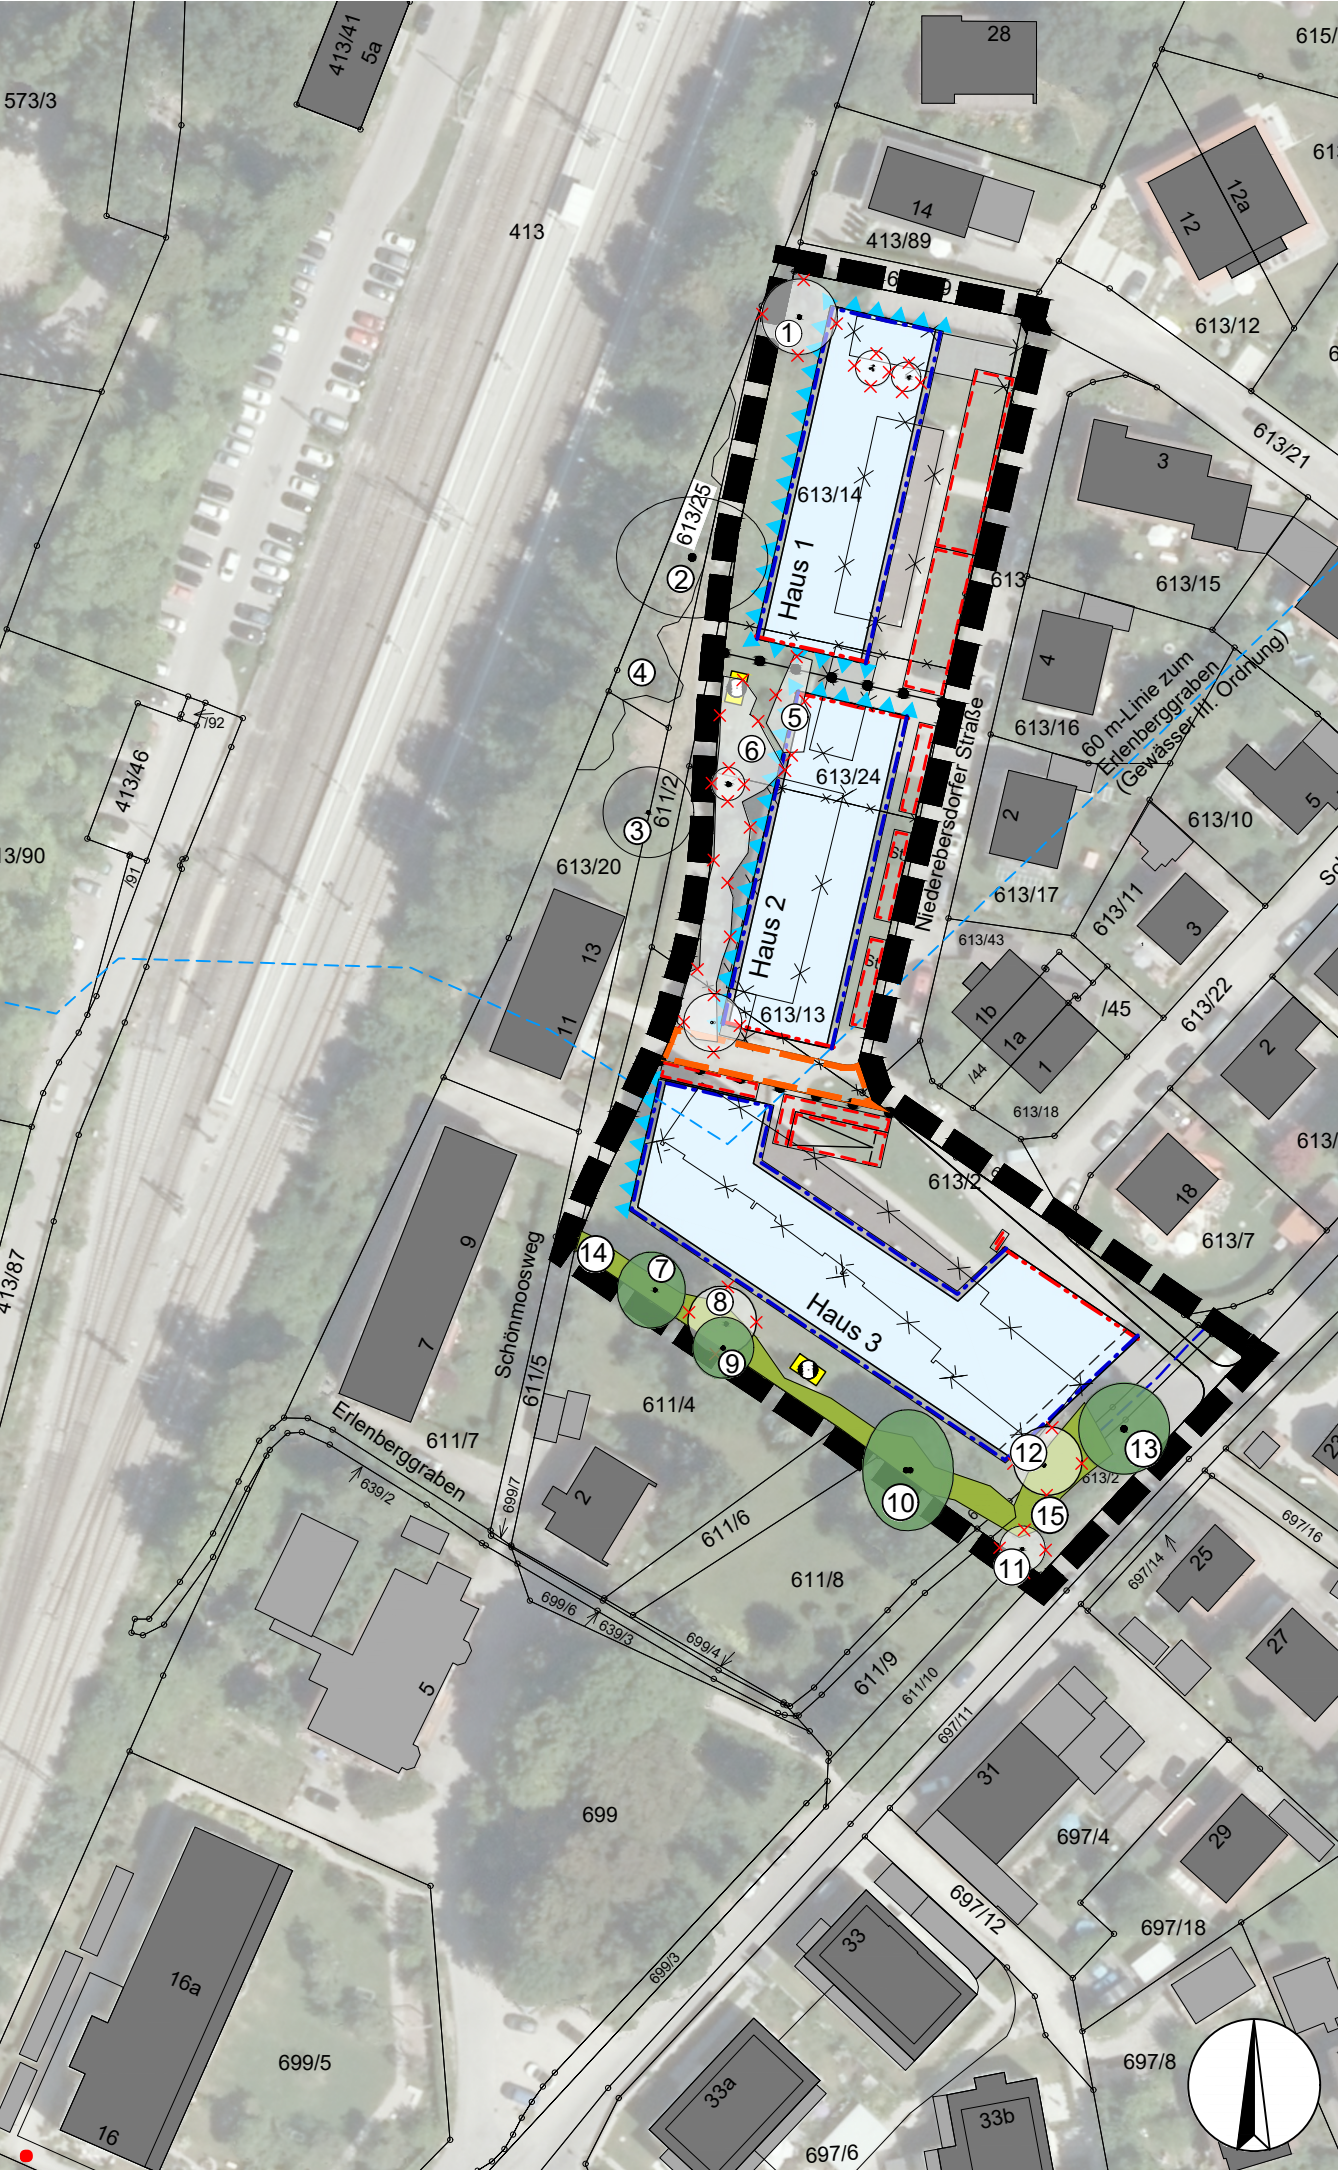

Baumkataster
Bebauungsplan: Nr.99 Gemeinde Tutzing „Wohnanlage Schönmoos“
Bestandsaufnahme am 19.09.2023, geändert 22.01.2025, 13.02.2025, 05.06.2025

Nr.	Art	STDU (m)	H (m)	KD (m)	Vitalität
1	Acer pseudoplatanus – Berg-Ahorn	0,68	26	10	Vital, Zwiesel in 3 m Höhe, steht in Gebüsch 3- 5 m Höhe: Acer pseudoplatanus, Cornus sanguineum, Corylus avellana, Ligustrum vulgare, Forsythie, Prunus cerasifera, Sambucus nigra, Lage im Bauraum, Fällung beantragt
2	Acer pseudoplatanus – Berg-Ahorn	1,00	26	20	Vital, Lage außerhalb des Planumgriffs
3	Juglans nigra – Walnuss	0,45	16	12	Vital, Lage außerhalb des Planumgriffs
4	Gehölz am Bahndamm: Acer pseudoplatanus, Acer platanoides, Quercus robur, Ulmus glabra, Robinia pseudoacacia, Cornus sanguinea, Corylus avellana, Taxus baccata, Hedera helix, Vitus vinifera		10 -26 m	Breite: bis 20 m	Dichter Gehölzbewuchs am Bahndamm, überwiegend vital, Kletterpflanzen an den Gehölzen, Lage außerhalb des Planumgriffs
5	Gehölz: Acer platanoides, Juglans regia, Prunus laurocerasus, Sambucus nigra		3 – 5 m	Breite: 3 - 7 m	Vita, Lage im Bauraum, Fällung beantragt
6	Gehölz: Acer pseudoplatanus, Cornus sanguineum, Forsythie, Fraxinus excelsior, Philadelphus inodorus, Laburnum anagyroides, Pyracantha, Syringa vulgaris, Taxus baccata, Thuje, Weigelia, Wachholder		3 – 8 m	Breite 3 – 10 m	Vital, Wachholder und Thuje, Lage im Bauraum, Fällung beantragt
7	Betula pendula - Birke	0,52	23	10	Vital, leichter Schrägstand
8	Betula pendula - Birke	0,45	25	8	Trockene Kronenspitze, Bewuchs mit Misteln und Efeu, bedingt vital, Fällung beantragt – Lage im Bauraum
9	Betula pendula - Birke	0,50	20	8	Bewuchs mit Misteln und Efeu, bedingt vital
10	Acer pseudoplatanus – Berg-Ahorn	0,60 / 0,60	24	15	Zweistämmig, vital
11	Picea abies - Fichte	0,30	16	6	Auf 5 m aufgeastet, Trockenschäden in der Krone, nicht vital, Fällung beantragt
12	Fagus sylvatica – Rot-Buche	0,45	24	9	Auf 8 m aufgeastet, vital, Fällung beantragt – Lage im Bauraum
13	Abies alba - Weißtanne	0,80	20	12	Efeu am Stamm, vital, sehr gleichmäßig gewachsen
14	Gehölz am Zaun zum südlichen Nachbarn: Acer platanoides, Cornus sanguinea, Corylus avellana, Cotoneaster spec., Ligustrum vulgare		Höhe 3 – 5 m	Breite: 3- 5 m	Gehölz wächst beidseitig des Zaunes, vital
15	Gehölz zur Bräuhäusstraße: Acer pseudoplatanus, Acer platanoides, Cornus sanguineum, Corylus avellana		Höhe: 3 – 5 m	Breite: 4- 6 m	Gehölz steht zum großen Teil auf dem verrohrten Bachlauf, vital

Baumbestandsaufnahme auf Vermessungsgrundlage des Büros Bibl

LEGENDE

- Planumgriff
- Baum zu erhalten - Beschreibung im Baumkataster
- Gehölz - zu erhalten - Beschreibung im Baumkataster
- Baum - zu fällen
- Gehölz - zu fällen
- Baum - außerhalb des Bauraums
- Gehölz - außerhalb des Bauraums

GEMEINDE TUTZING
KIRCHENSTRASSE 9
82327 TUTZING

BEBAUUNGSPLAN
NR. 99 "WOHNANLAGE SCHÖNMOOS"

BAUMBESTANDSPLAN

Maßstab: 1 : 1.000

Datum: 06.10.2023

Geändert: 23.01.2025 / 28.01.2025 / 13.02.2025

Bearbeiter: mt / jk

Projekt Nr.: 0794

Plan Nr. 1.00

Datei: 0794100_-10.dwg

Plangröße: A3

Monika Treiber, Dipl.-Ing., Landschaftsarchitektur und Stadtplanung

Erich-Holthaus-Straße 8, 82211 Herrsching am Ammersee

Tel. 08152 / 3153, Fax 08152 / 40643

info@landschaftsarchitektur-treiber.de