
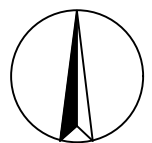


GEMEINDE TUTZING

PLANZEICHNUNG

Qualifizierter Bebauungsplan Nr. 78
 "Ortszentrum Tutzing", TB 2
 Gemarkung Tutzing

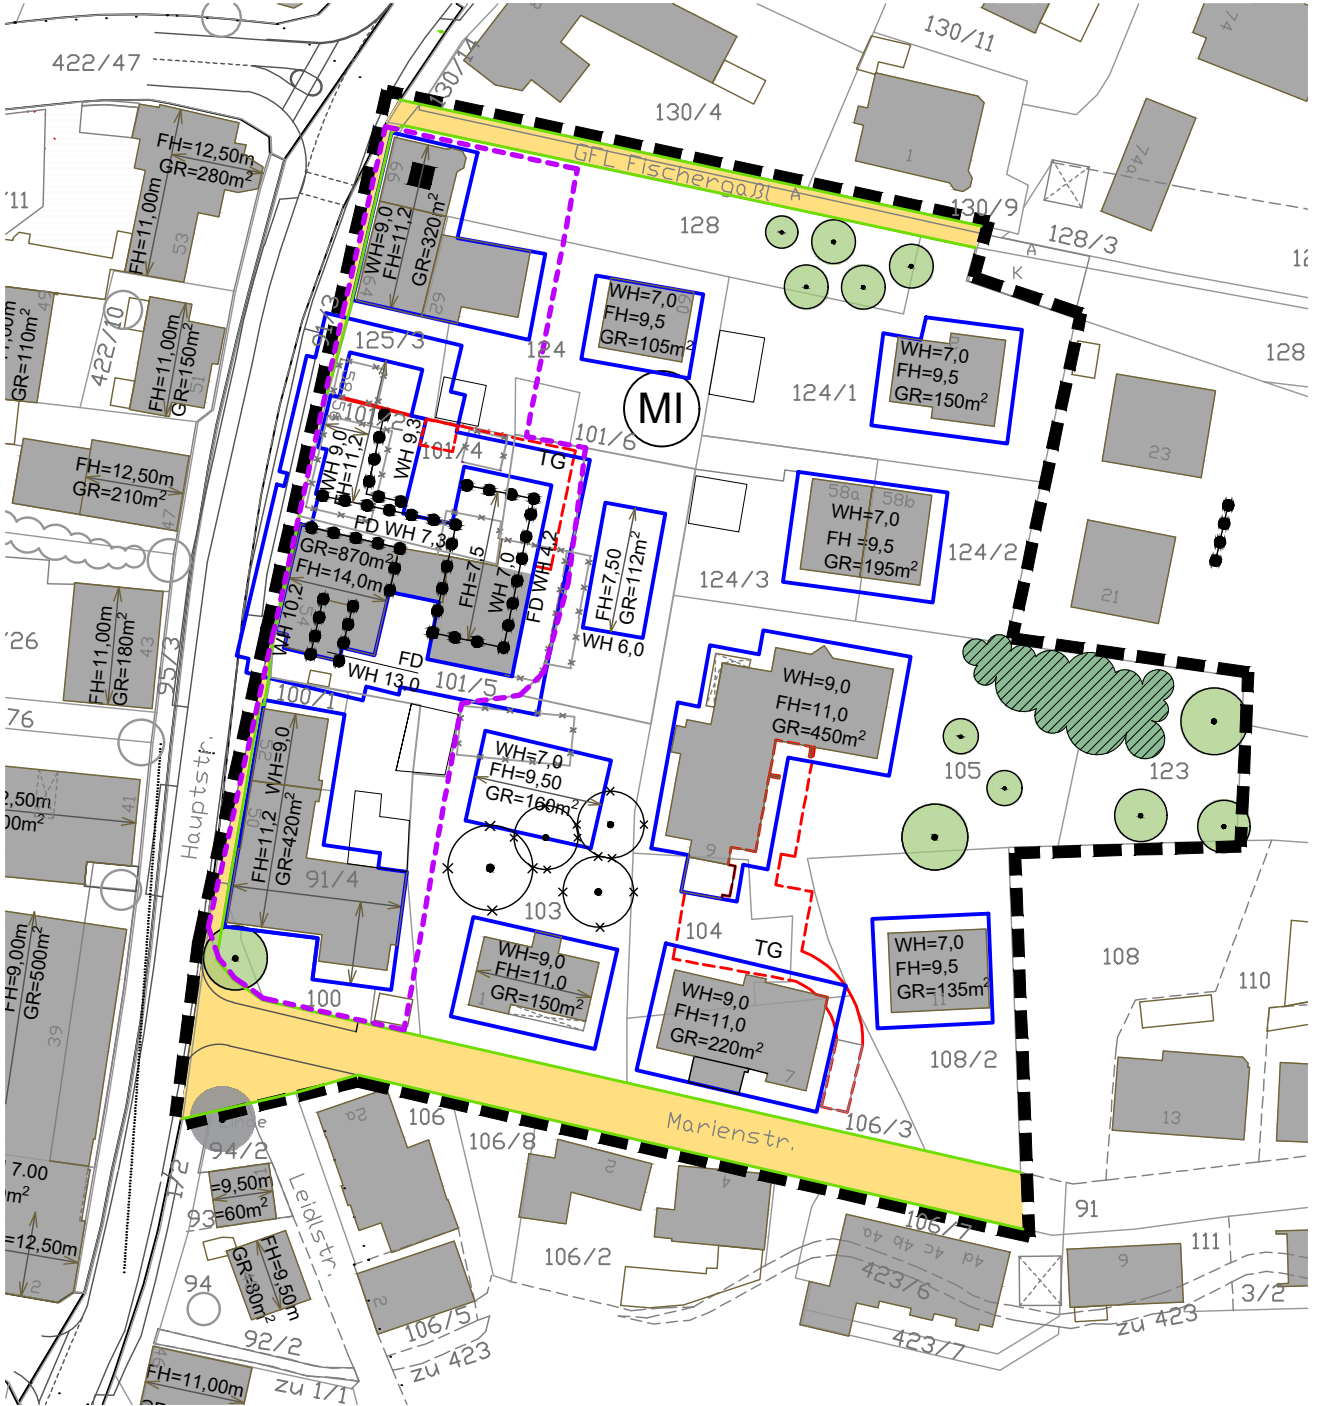

1:1000